


Спецификация дверей

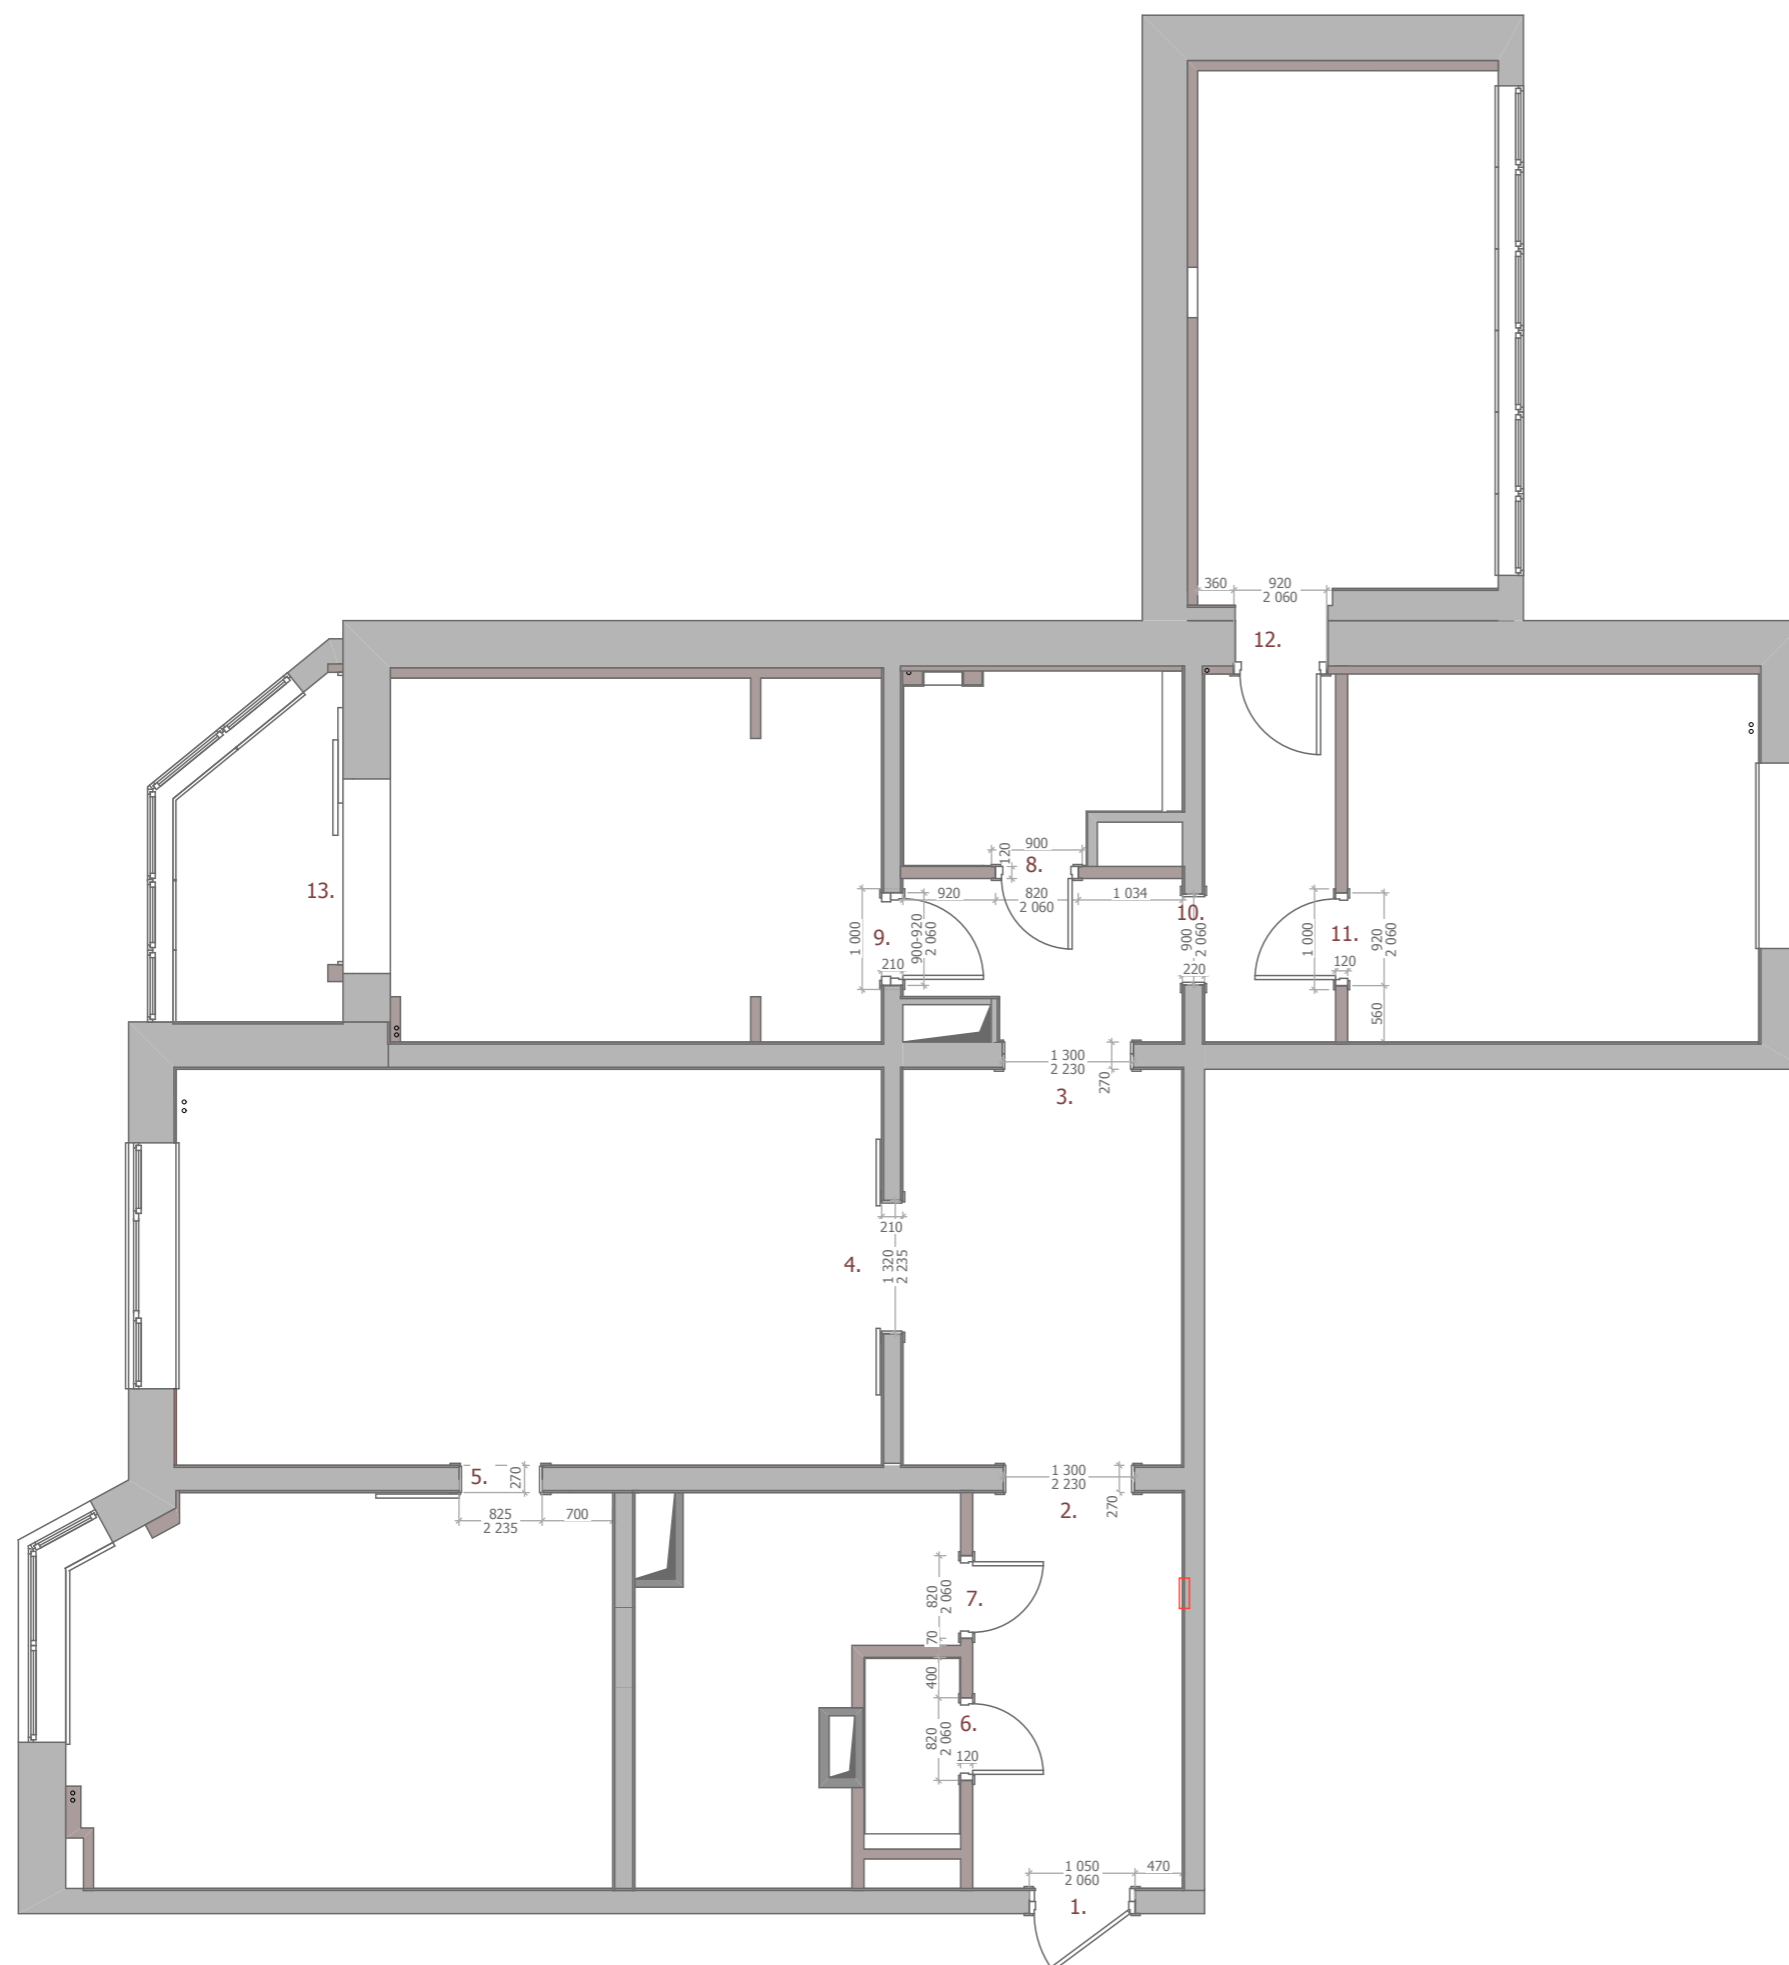

№	Наименование	Размер полотна	Размер проема
1.	Входная дверь (Накладка GRAND GR03 Bianco)	900x2000	1040x2200
2.	Обрамление дверного проема	-	1300x2230
3.	Обрамление дверного проема	-	1300x2230
4.	Дверь раздвижная наружная (по стене) двухстворчатая . (GRAND GR02i Bianco)	700x2210 2 шт	1320x2235
5.	Дверь раздвижная наружная (по стене) одностворчатая . (GRAND GR02i Bianco)	800x2210	825x2235
6.	Дверь распашная. Санузел 2. (GRAND GR03 Bianco)	700x2000	820x2060
7.	Дверь распашная. Гардеробная. (GRAND GR03 Bianco)	700x2000	820x2060
8.	Дверь распашная. Санузел 1. (GRAND GR03 Bianco)	700x2000	820x2060
9.	Дверь распашная. Спальня. (GRAND GR03 Bianco)	800x2000	900x2060
10.	Обрамление дверного проема	-	900x2060
11.	Дверь распашная. Детская 1. (GRAND GR03 Bianco)	800x2000	920x2060
12.	Дверь распашная. Детская 2. (GRAND GR03 Bianco) (обрамление с одной стороны)	800x2000	920x2060
13.	Раздвижная перегородка 2 полотна, сдвиг в одну сторону, потолочное крепление		

4-х комнатная квартира 152 кв.м.
Москва,

Дизайн-проект	Лист	Листов
	6	22
План дверей	Станкевич Э.А. 8-903-966-9897 esta-design.ru	