



ГКЛ опуск потолка на 10мм выше кухни (по тз от производителей кухни)

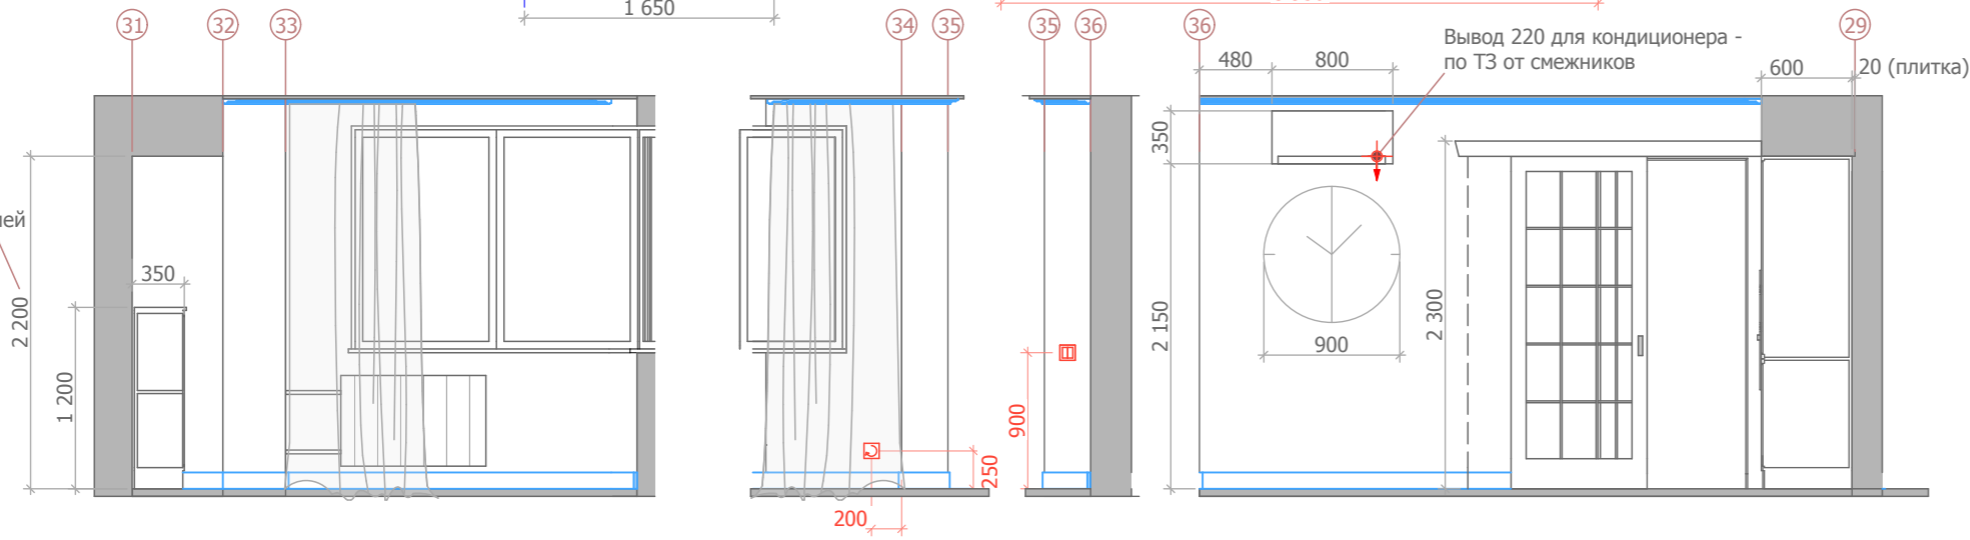

Раскладка плитки на фартуке

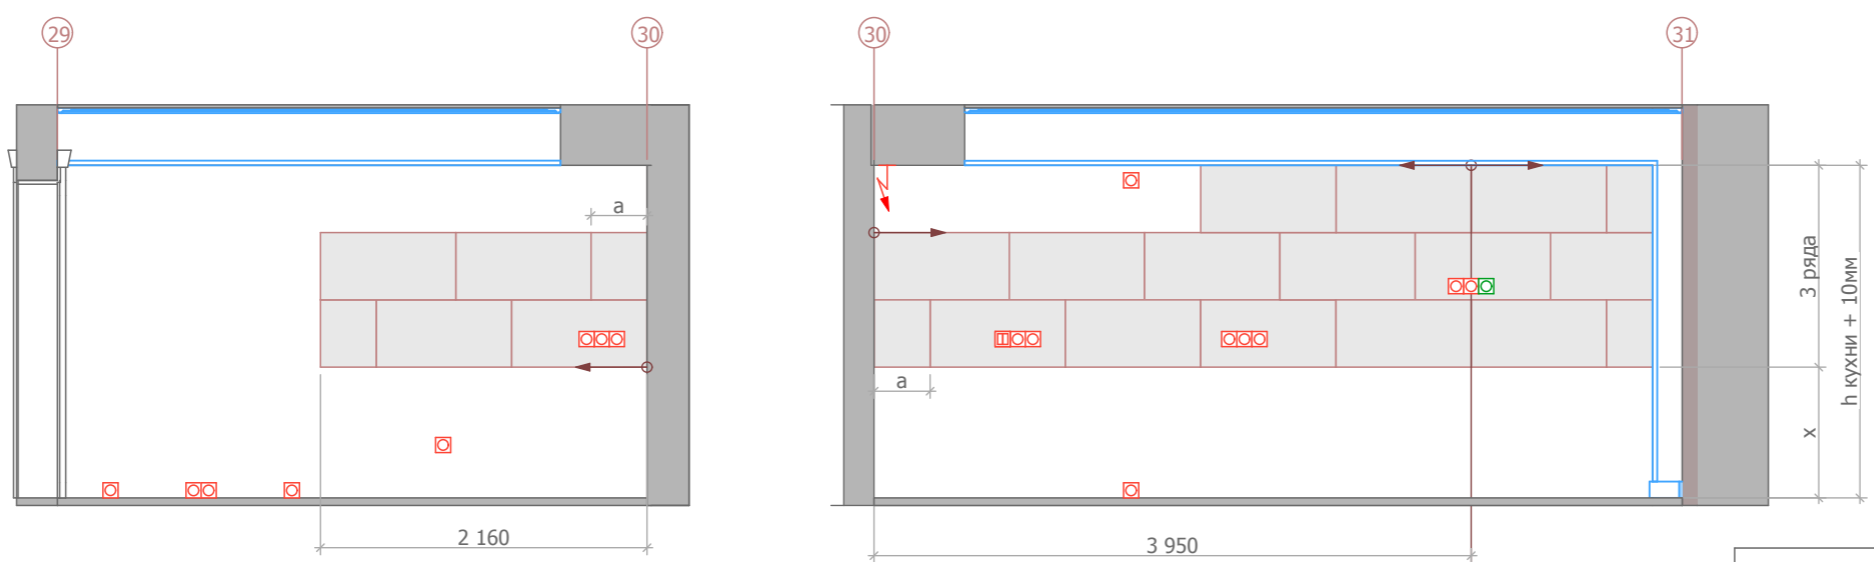

Покраска стен 40 кв.м.
Цвет _____



Vanity-R Pearl
443x893x10
23 шт.

4-х комнатная квартира 152 кв.м. Москва,		
Дизайн-проект	Лист	Листов
	16	22
Развертка стен кухни	Станкевич Э.А. 8-903-966-9897 esta-design.ru	