


Раскладка плитки:

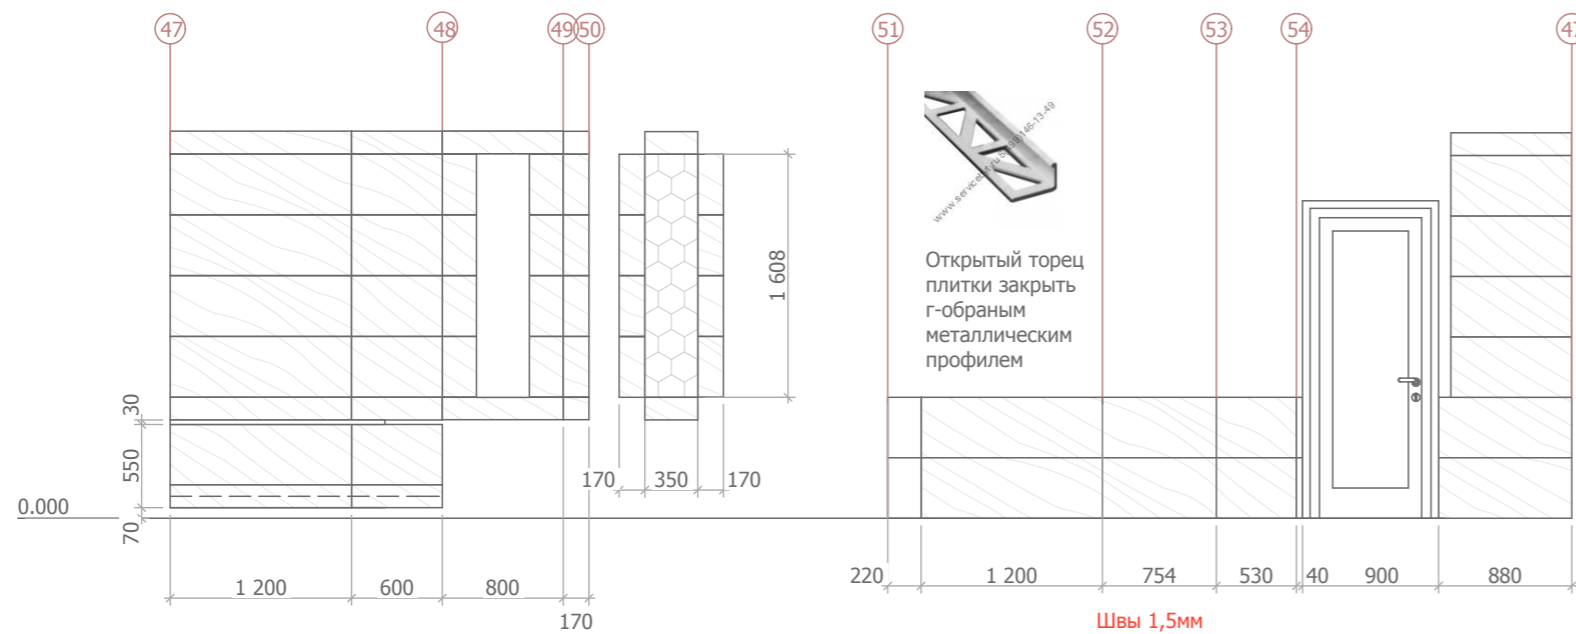

Покраска стен 10 кв.м.
Цвет _____



Bistrot Calacatta Michelangelo
Rett 40 x 120
23 шт.




Infinity
7шт.

Michelangelo
7 шт.

Taupe
7шт.

Marfil
7шт.

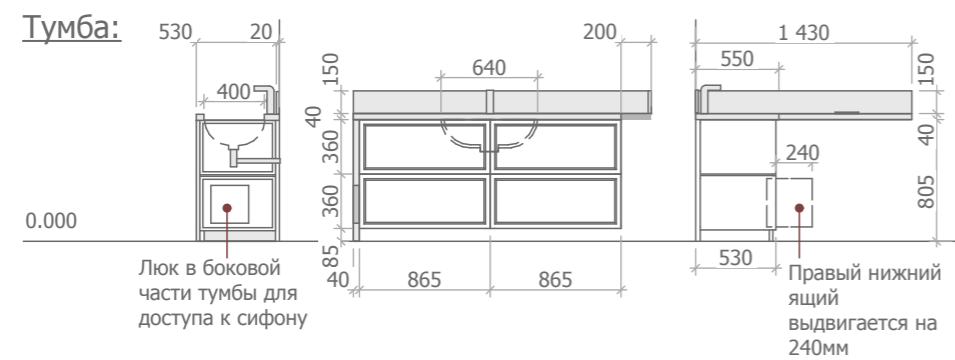

4-х комнатная квартира 152 кв.м. Москва,		
Дизайн-проект	Лист	Листов
	20	22
Развертка стен санузла 1.		Станкевич Э.А. 8-903-966-9897 esta-design.ru